

DIÁFANOS AISLADOS
FREE-STANDING HUTS
MODULES SIMPLES

COMPACTOS AISLADOS
FREE-STANDING COMPACTS
MODULES COMPACTS

SANITARIOS AISLADOS
FREE-STANDING PORTABLE TOILETS
MODULES SANITAIRES

DIÁFANOS EN CHAPA
CORRUGATED IRON HUTS
MODULES EN TOLE

SANITARIOS EN CHAPA
CORRUGATED IRON PORTABLE TOILETS
SANITAIRES EN TOLE




PC2

MEDIDAS EXTERIORES EXTERIOR MEASUREMENTS MESURES EXTÉRIEURES **6,00x2,40x2,64**
MEDIDAS INTERIORES INTERIOR MEASUREMENTS MESURES INTÉRIEURES **5,80x2,20x2,32**
PESO WEIGHT POIDS **950 kg.**

Estructura: Estructura de base y cubierta electro-soldada, con vigas U200 longitudinales.
Suelo: Tablero fenólico antihumedad CTB-H 19mm. Revestimiento PVC electro-soldado (Sobrecarga 250 Kgr/m²)
Cerramiento: Panel sandwich de 40 mm. con acabado pintura prelacada ambas caras (fachada y cubierta)

Structure: Electro-welded base and roof structure, with U200 beams running lengthwise.
FLOOR: CTB-H 19 mm. moisture-proof phenolic board. Electro-welded PVC coating (Overload 250 Kg/m²)
Wall Enclosure: 40 mm. sandwich panel with pre-lacquered paint finish on both sides (sides and roof)

Structure : structure de la base et toit soudé, avec poutres U200 longitudinales.
Sol: panneau phénolique anti-humidité CTB-H 19mm. Revêtement PVC électro-soudé.
Fermetures: Façade panneaux sandwich de 40mm avec finition peinture pré laquée deux faces et coeur de polyuréthane

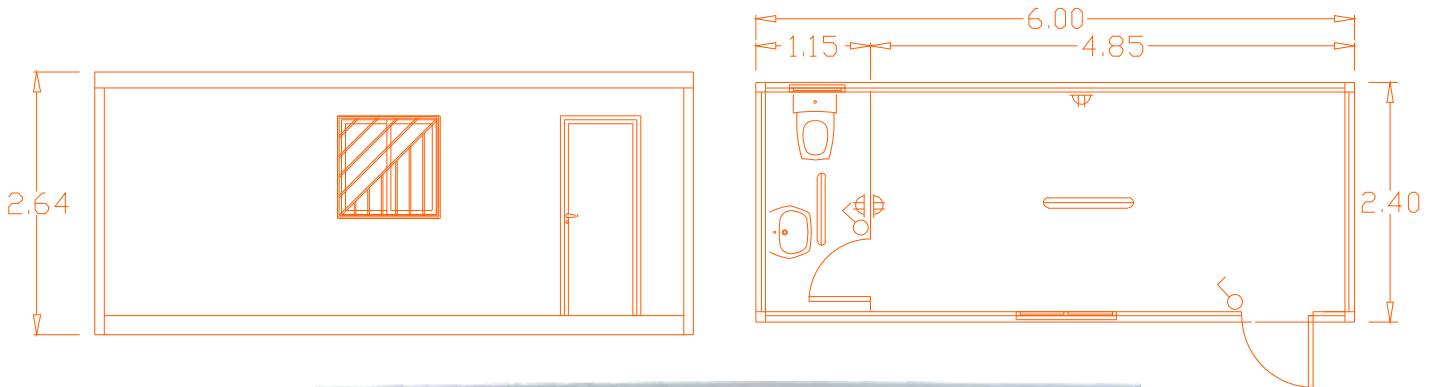

Fontanería: (1) Espejo (1) Lavabo (1) Inodoro con cisterna baja
Carpintería Exterior: (1) Ventana corredera de dos hojas con cristal de 4 mm. en aluminio lacado blanco 1,00x1,00 m.
(1) Reja de seguridad en acero 1,00x1,00 m. (1) Ventana basculante mas reja 0.56x0.56 m. (1) Puerta exterior de hierro 0,80x2,00 m. forrada en panel
Carpintería Interior: Tabiquería melamina color blanco 30 cm. (1) Puerta de aseo en melamina con marcos de aluminio
Electricidad: (1) Caja de conexión exterior, cuadro de protecciones (1) Luminaria 2x36W (1) Luminaria 2x18W
(3) Bases de enchufe tipo SCHUKO (2) Interruptores
Instalación vista por canaleta de PVC tipo UNEX

Plumbing: (1) Mirror (1) Sink (1) Toilet with low tank
Exterior Joinery: (1) Two-panel sliding window with 4mm. glazing, in white lacquered aluminium 1.00 x 1.00 m.
(1) Steel safety irons 1.00 x 1.00 m. (1) Two-panel tilt-and-turn window with 4 mm. glazing, in white lacquered aluminium 0.90 x 0.50 m.
(1) Iron exterior door 0.80 x 2.00 m. panel-lined
Interior Joinery: 30 mm. white melamine partition walls (1) Melamine bathroom door with aluminium frames
Electricity: (1) Exterior connection box, protector panel (1) 2x36W lamp (1) 2x18W lamp
(3) SCHUKO type electrical outlet base (2) Light switch
Outside installation hidden by PVC UNEX type conduits

Plomberie: (1) Miroir (1) Lavabo (1) Wc anglais
Menuiserie Extérieure: (1) Fenêtres coulissantes avec verre de 4mm et aluminium laqué blanc 1.00x1.00m (1) Grilles de sécurité en fer 1.00x1.00m.
(1) Fenêtre basculante et grille 0.56x0.56m (1) Porte extérieure en fer 0.80x2.00m et panneau
Menuiserie Intérieure: Panneau mélaminé couleur blanc 30 mm (1) Porte de toilettes en mélaminé et aluminium
Electricité: (1) Caisson de connection extérieur avec cadre de protection (1) Luminaires 2x36W (1) Luminaires 2x18W
(3) Prises de courant type SCHUKO (2) Interrupteurs
Installation visible par conduit de PVC type UNEX